



PORTFOLIO

KHLYSTOVA
KSENIA

SIBERIAN FEDERAL UNIVERSITY
INSTITUTE OF ARCHITECTURE AND DESIGN
DEPARTMENT «ARCHITECTURAL DESIGN»
SPECIALITY «ARCHITECTURE»

ФГАО ВПО СИБИРСКИЙ ФЕДЕРАЛЬНЫЙ УНИВЕРСИТЕТ
ИНСТИТУТ АРХИТЕКТУРЫ И ДИЗАЙНА
КАФЕДРА «АРХИТЕКТУРНОЕ ПРОЕКТИРОВАНИЕ»
СПЕЦИАЛЬНОСТЬ АРХИТЕКТУРА

PORTFOLIO

KHLYSTOVA
KSENIA



ХЛЫСТОВА КСЕНИЯ KHLYSTOVA KSENIA

ДАТА РОЖДЕНИЯ:
25.07.1992

DATE OF BIRTH:
25.07.1992

МЕСТО РОЖДЕНИЯ:
РОССИЯ, ИРКУТСКАЯ ОБЛАСТЬ, П. ЧУНСКИЙ

PLACE OF BIRTH:
RUSSIA, IRKUTSK REGION, CHUNSKIY

ОБРАЗОВАНИЕ:
2011-2016
СИБИРСКИЙ ФЕДЕРАЛЬНЫЙ УНИВЕРСИТЕТ
ИНСТИТУТ АРХИТЕКТУРЫ И ДИЗАЙНА
АРХИТЕКТУРНЫЙ ФАКУЛЬТЕТ
СПЕЦИАЛЬНОСТЬ «АРХИТЕКТУРА»


EDUCATION:
2011-2016
SIBERIAN FEDERAL UNIVERSITY
INSTITUTE OF ARCHITECTURE AND DESIGN
ARCHITECTURAL FACULTY
SPECIALITY «ARCHITECTURE»

ЗНАНИЕ ПРОГРАММ:
AUTODESK AUTOCAD, REVIT ARCHITECTURE,
3D MAX, ADOBE PHOTOSHOP,
INDESIGN

RELEVANT SKILLS:
AUTODESK AUTOCAD, REVIT ARCHITECTURE,
3D MAX, ADOBE PHOTOSHOP,
INDESIGN

КОНТАКТНАЯ ИНФОРМАЦИЯ:
ТЕЛ.: 8-903-923-76-96
ЭЛ. ПОЧТА: HLYSTOVA92@MAIL.RU

CONTACT INFORMATION:
TEL.: 8-903-923-76-96
EL. MAIL: HLYSTOVA92@MAIL.RU

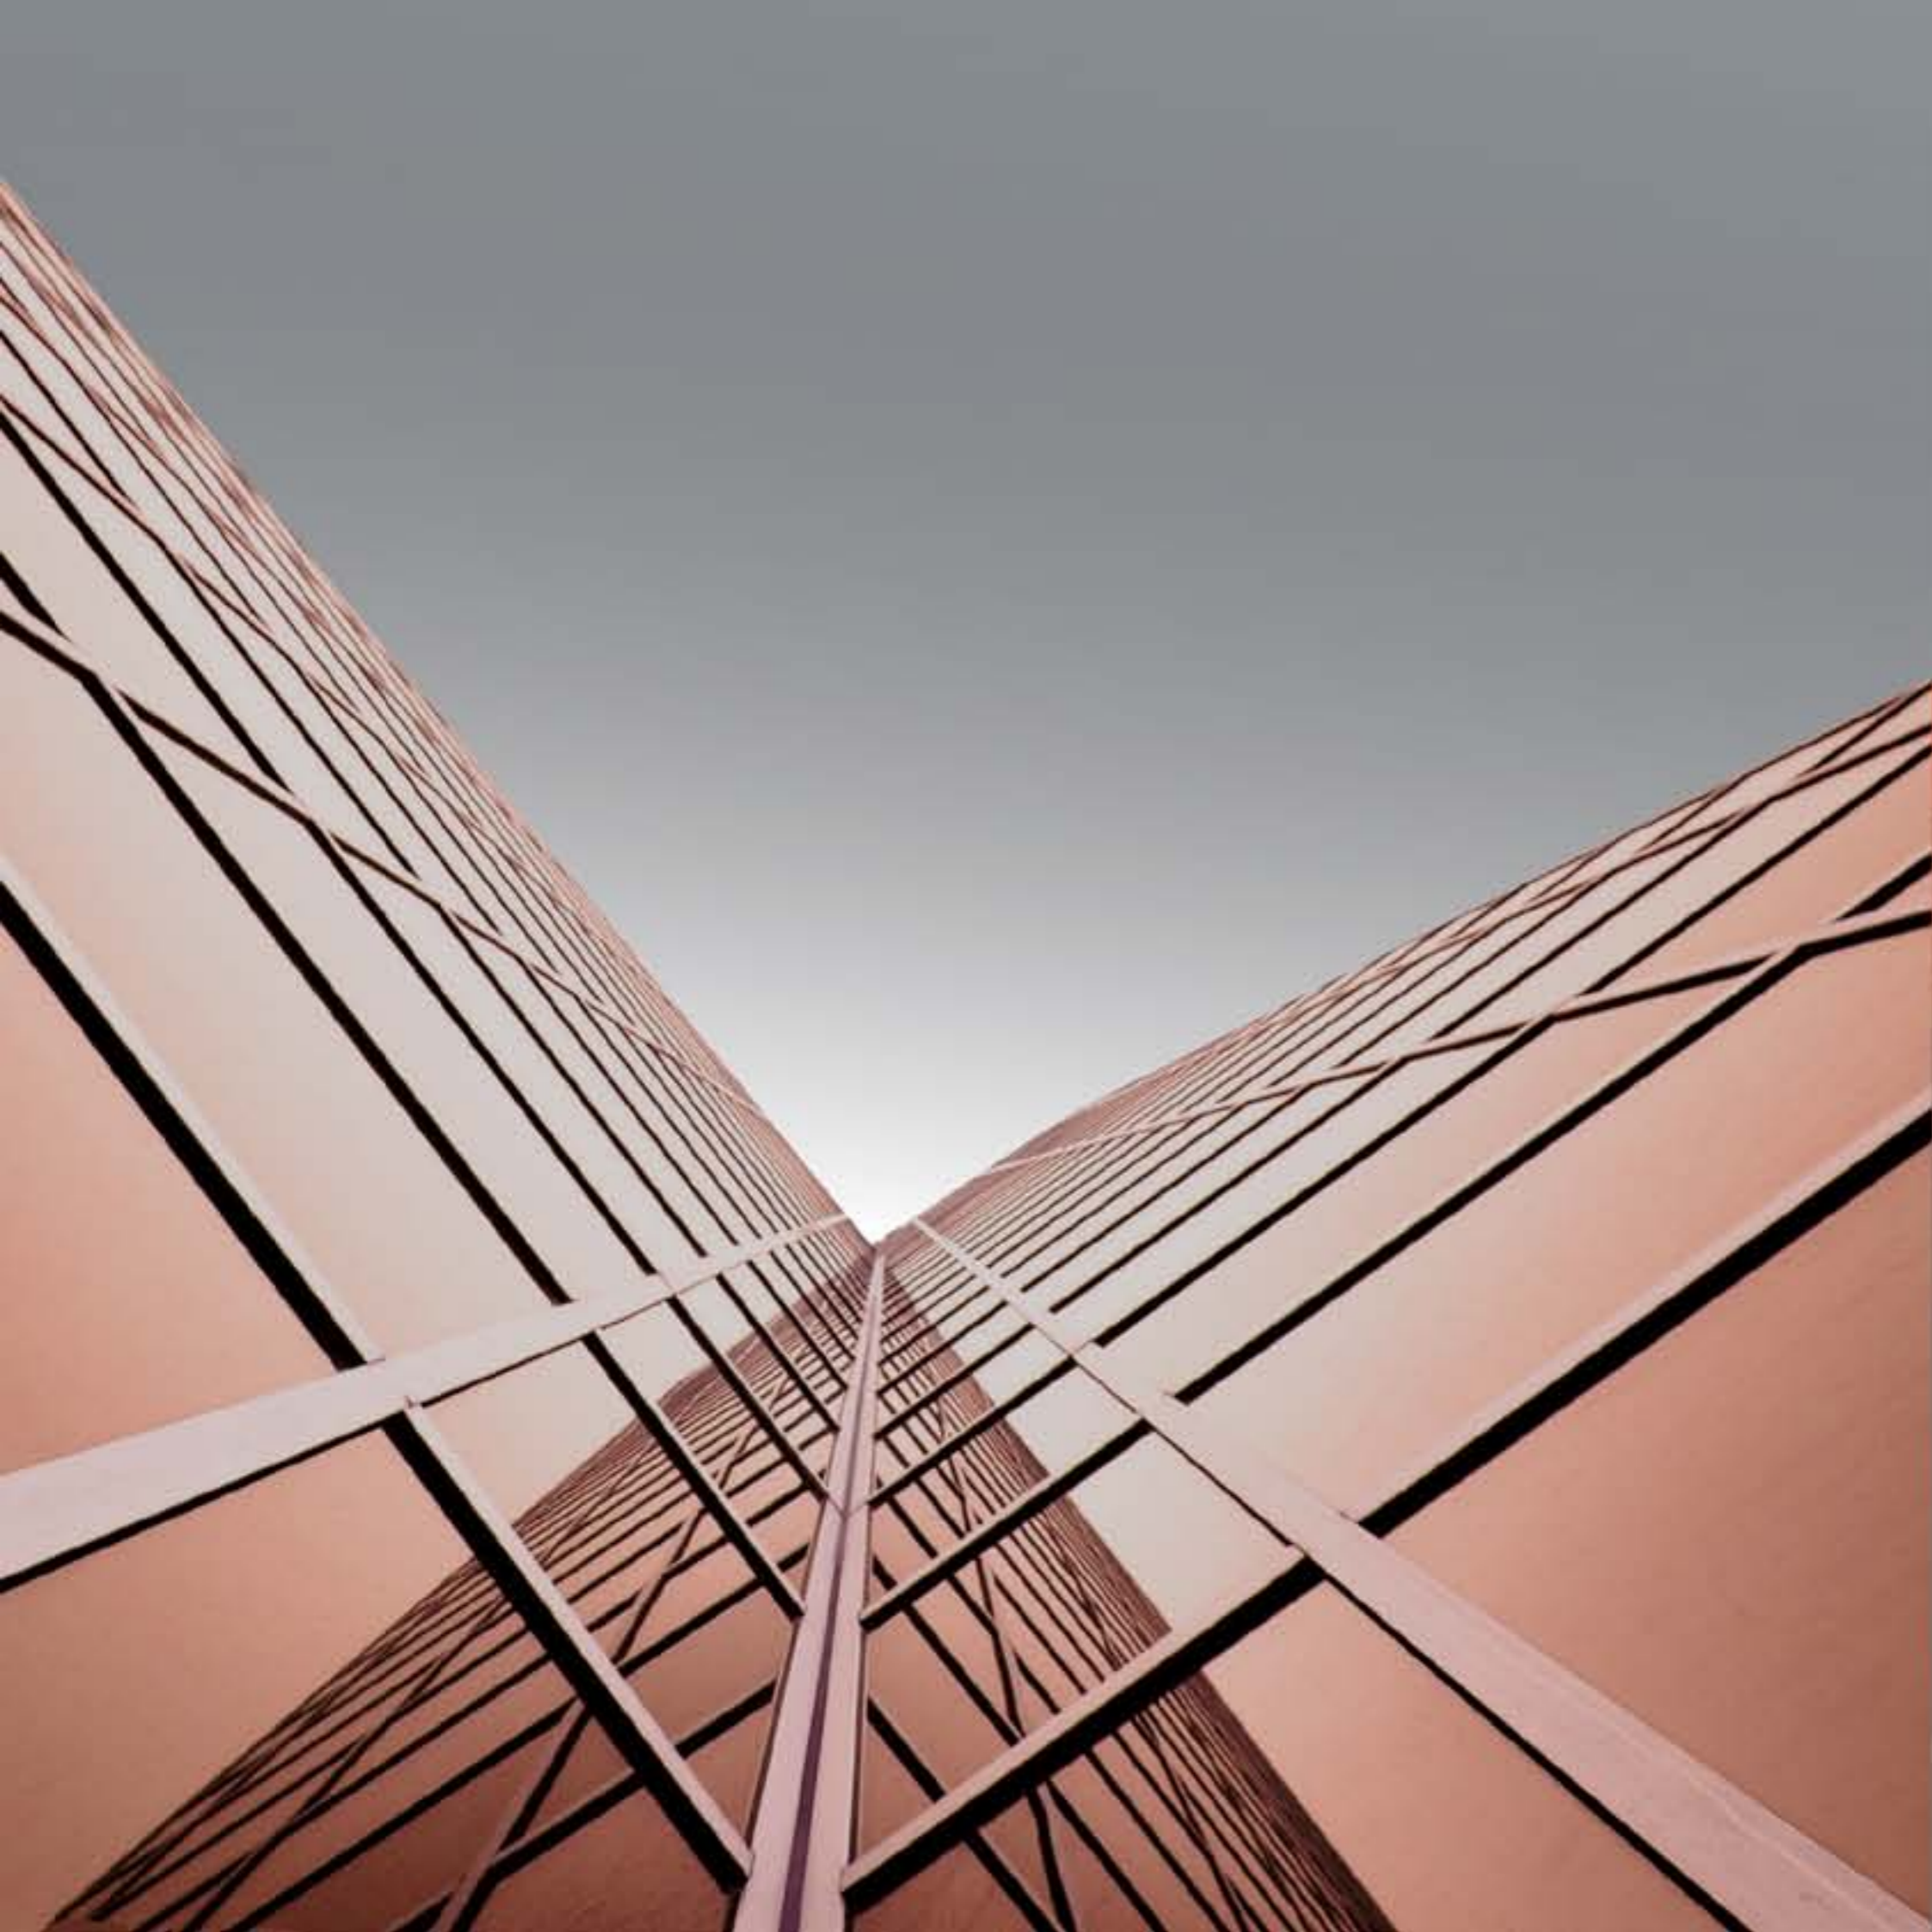

РАЗДЕЛЫ FORUMS

ПРОЕКТНЫЕ ДИСЦИПЛИНЫ: PROJECT DISCIPLINES:

АРХИТЕКТУРНОЕ ПРОЕКТИРОВАНИЕ ARCHITECTURAL PROJECT

-8-

АКАДЕМИЧЕСКИЕ ДИСЦИПЛИНЫ: ACADEMIC DISCIPLINES:

-20-

ГРАФИКА GRAPHIC





АРХИТЕКТУРНОЕ ПРОЕКТИРОВАНИЕ

ARCHITECTURAL PROJECT

ИНФОРМАЦИОННАЯ УСТАНОВКА

АВТОБУСНАЯ ОСТАНОВКА

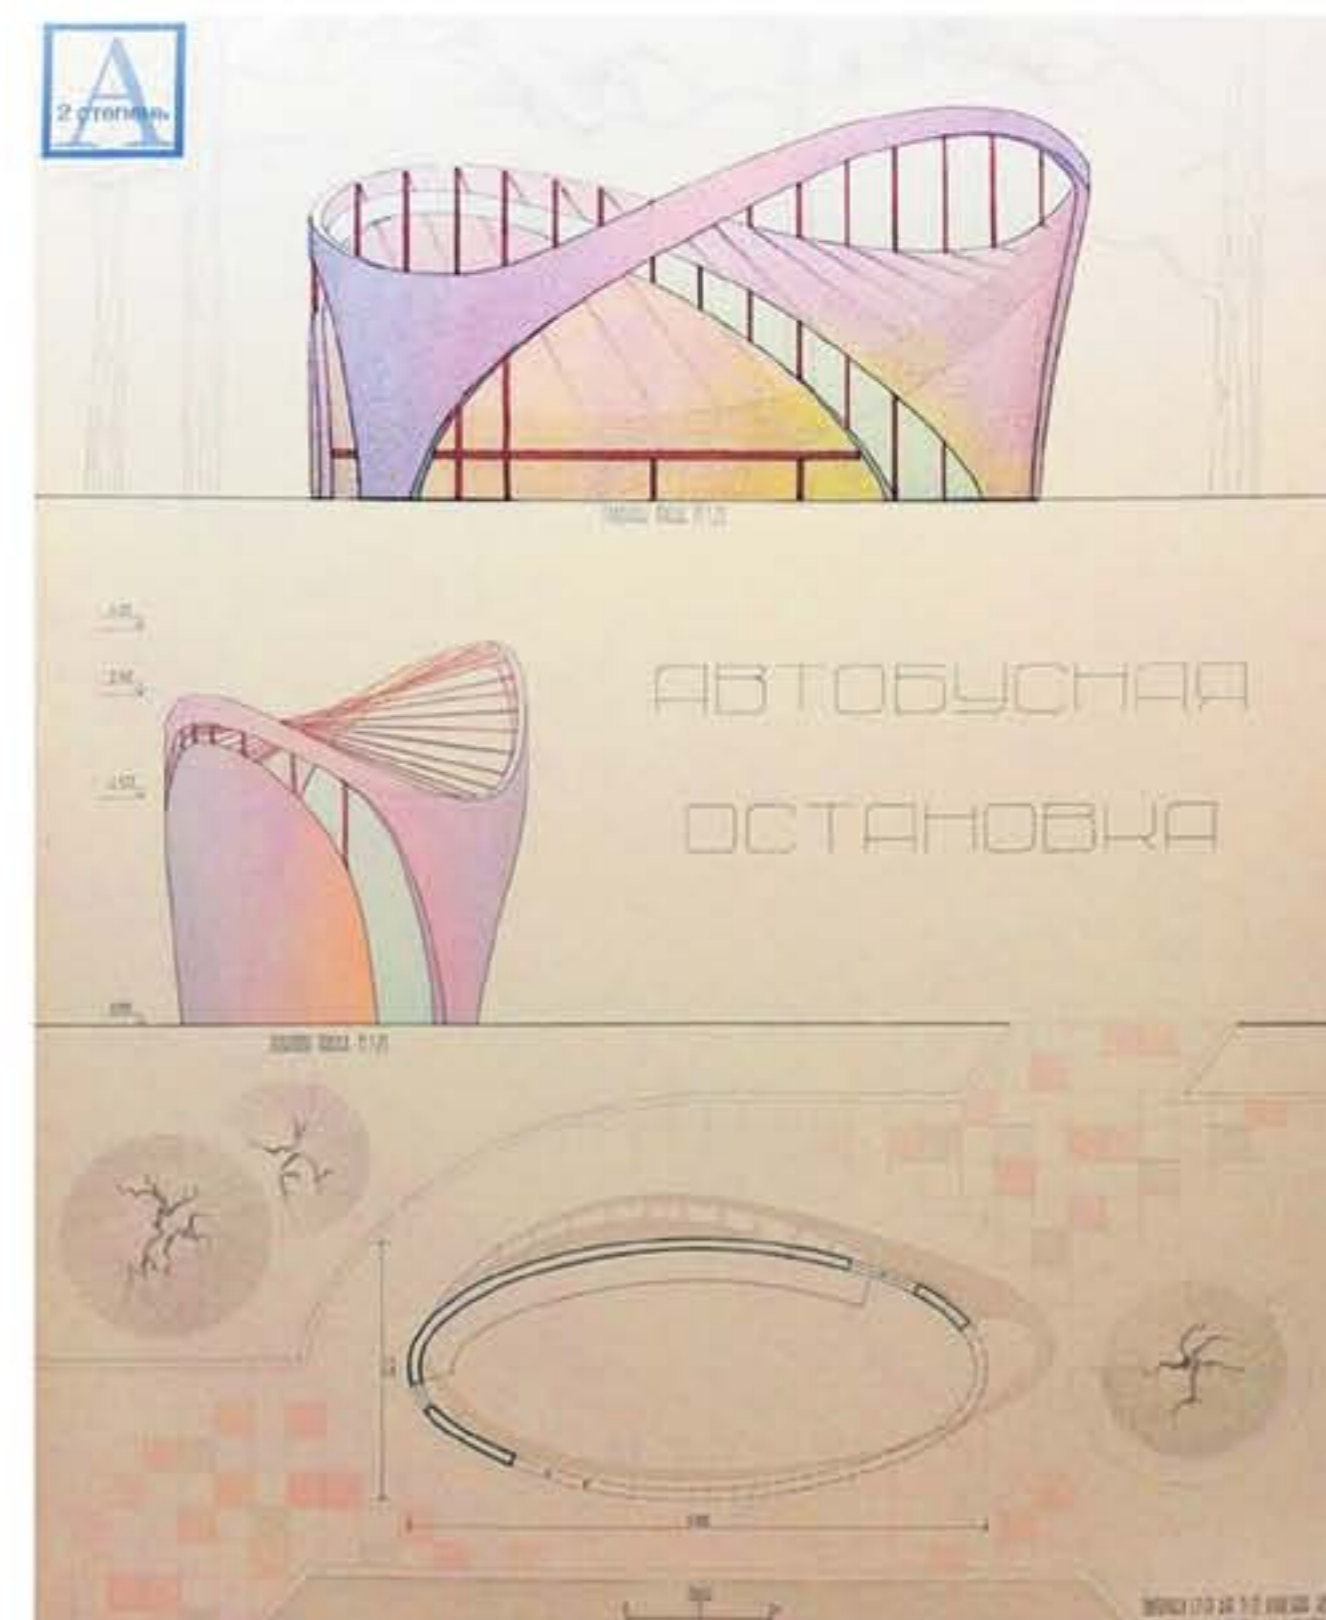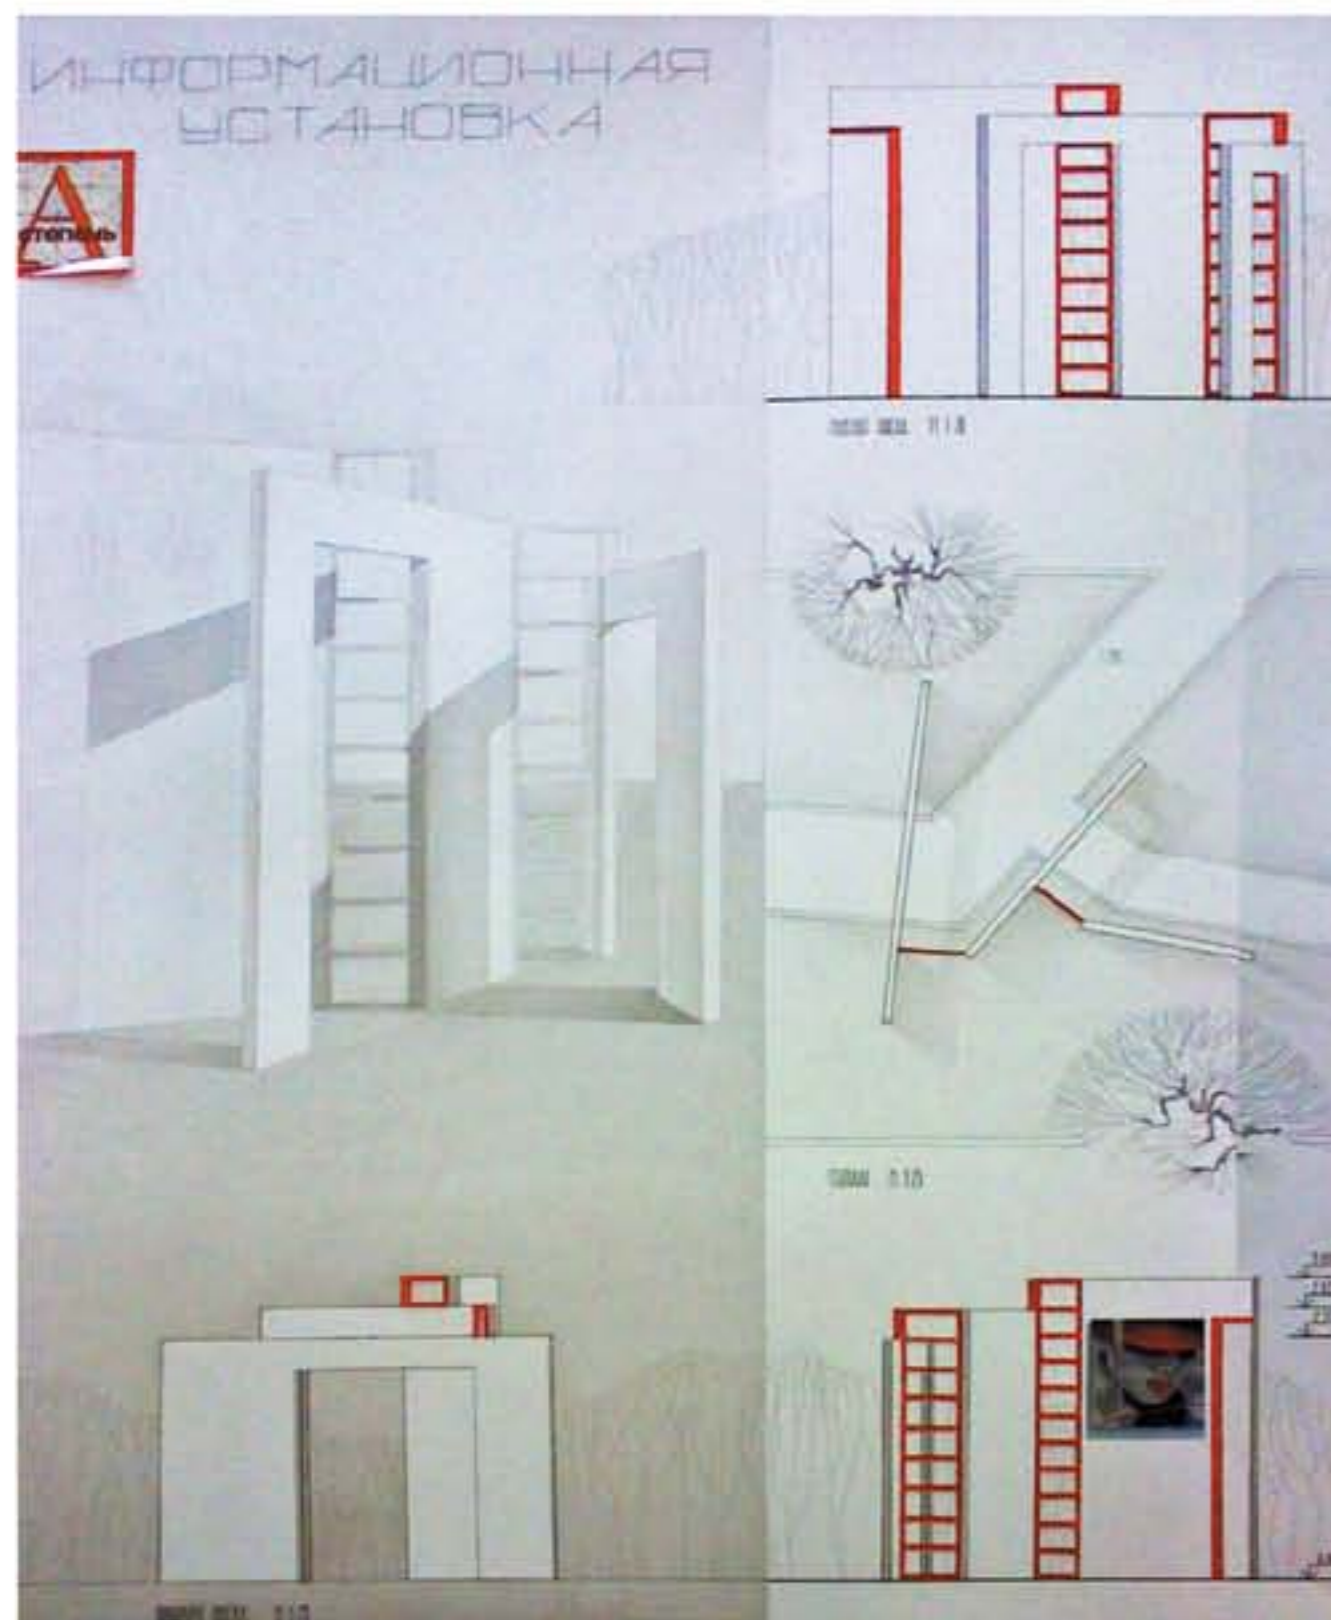


ВЫСТАВОЧНЫЙ ПАВИЛЬОН

EXHIBITION PAVILION



ГЛАВНЫЙ ФАСАД М 1:100

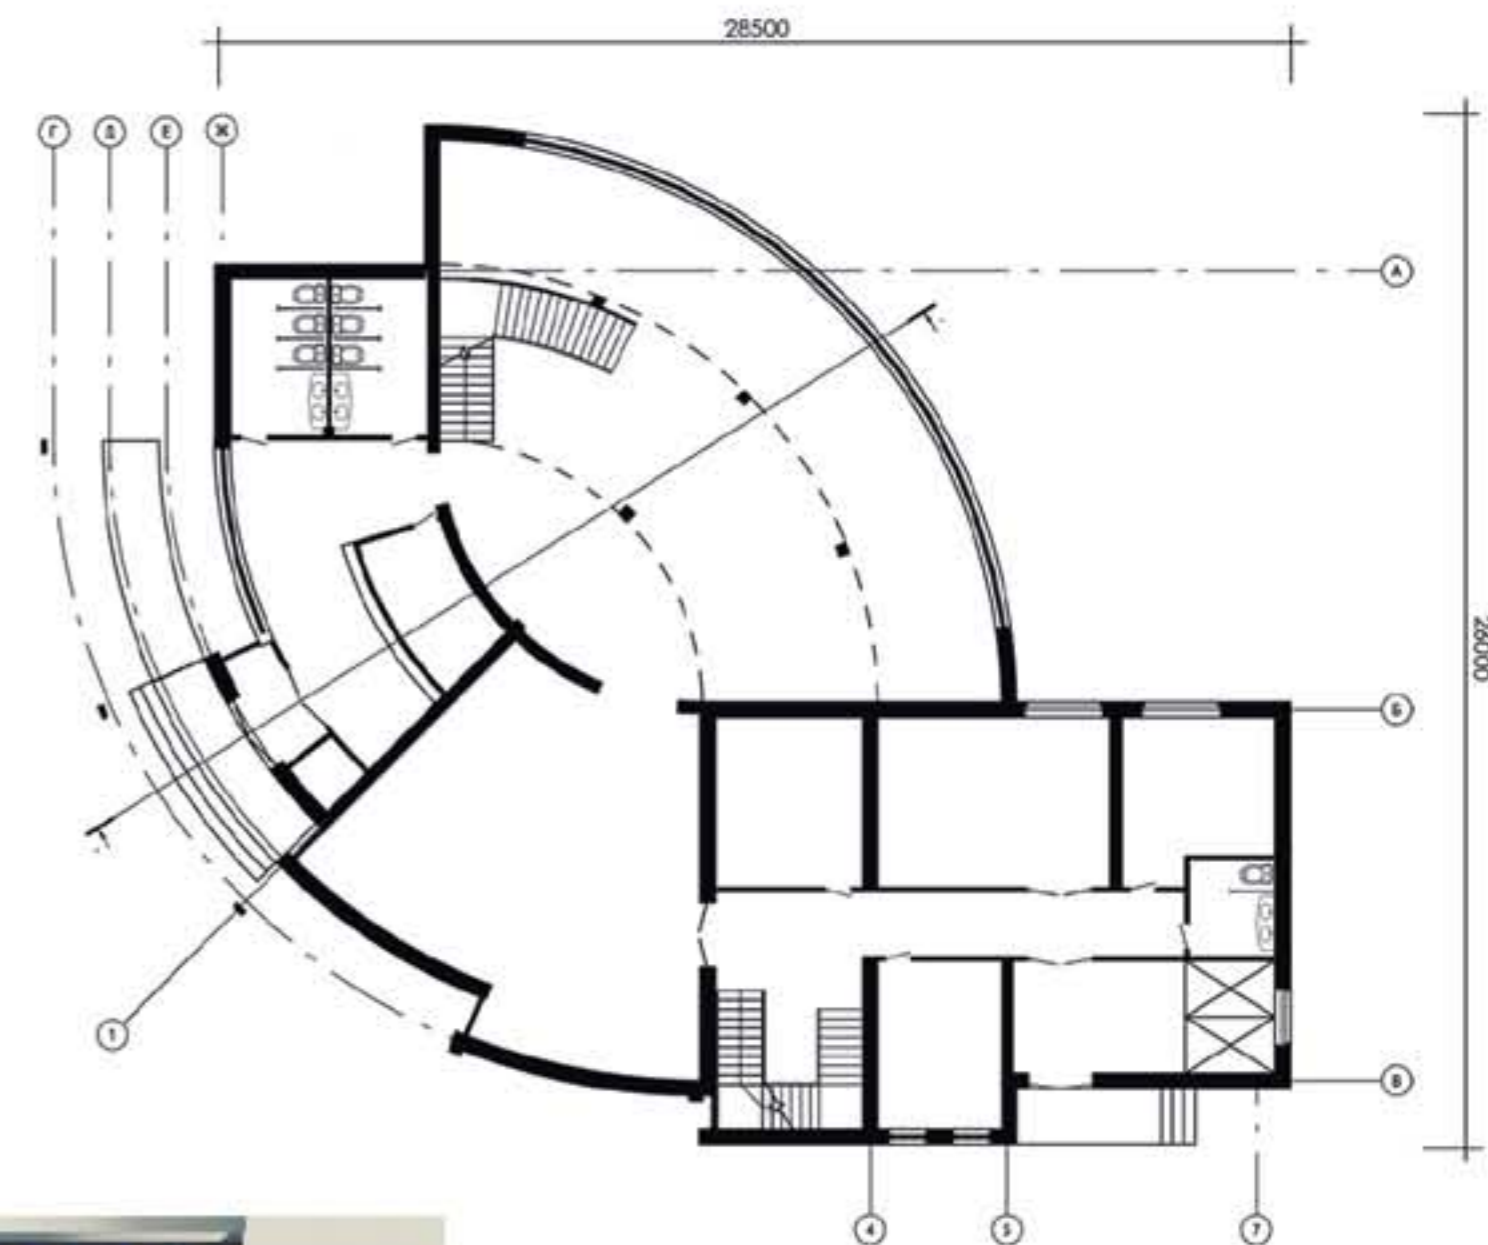

ЭКСПЛИКАЦИЯ :

1. вестибюль с тамбуром	41 м ²
2. билетная касса	3 м ²
3. гардероб	13 м ²
4. женский с/у	10 м ²
5. мужской с/у	10 м ²
6. экспозиция	380 м ²
7. комната подготовки экспонатов	28 м ²
8. администрация	15 м ²
9. комната персонала	16 м ²
10. кладовая материалов	17 м ²
11. служебный вход с разгрузочной	21 м ²
12. служебный с/у	6 м ²
общая площадь	578 м ²



ДОСУГОВЫЙ КЛУБ


LEISURE CLUB



ЮЖНЫЙ ФАСАД М1:75

ЭКСПЛИКАЦИЯ:


- | | | |
|---------------------------------------|--|---------------------------------|
| 1. Тамбур 18м ² | 12. Подсобное помещение 13м ² | 20. Санузлам 12м ² |
| 2. Вестибюль 150м ² | 13. Зрительный зал на 200 мест 150м ² | Общая площадь 990м ² |
| 3. Кассы 10м ² | 14. Эстрада 90м ² | |
| 4. Гардероб 38,5м ² | 15. Репетиционный зал 70м ² | |
| 5. Санузлы 22м ² | 16. Артистическая 24м ² | |
| 6. Администрация 17м ² | 17. Артистическая 24м ² | |
| 7. Комната персонала 25м ² | 18. Склад декораций 18м ² | |
| 8. Кружковая 33м ² | 19. Холл 26м ² | |
| 9. Кружковая 33м ² | | |
| 10. Кружковая 33м ² | | |
| 11. Бар-фойе 150м ² | | |

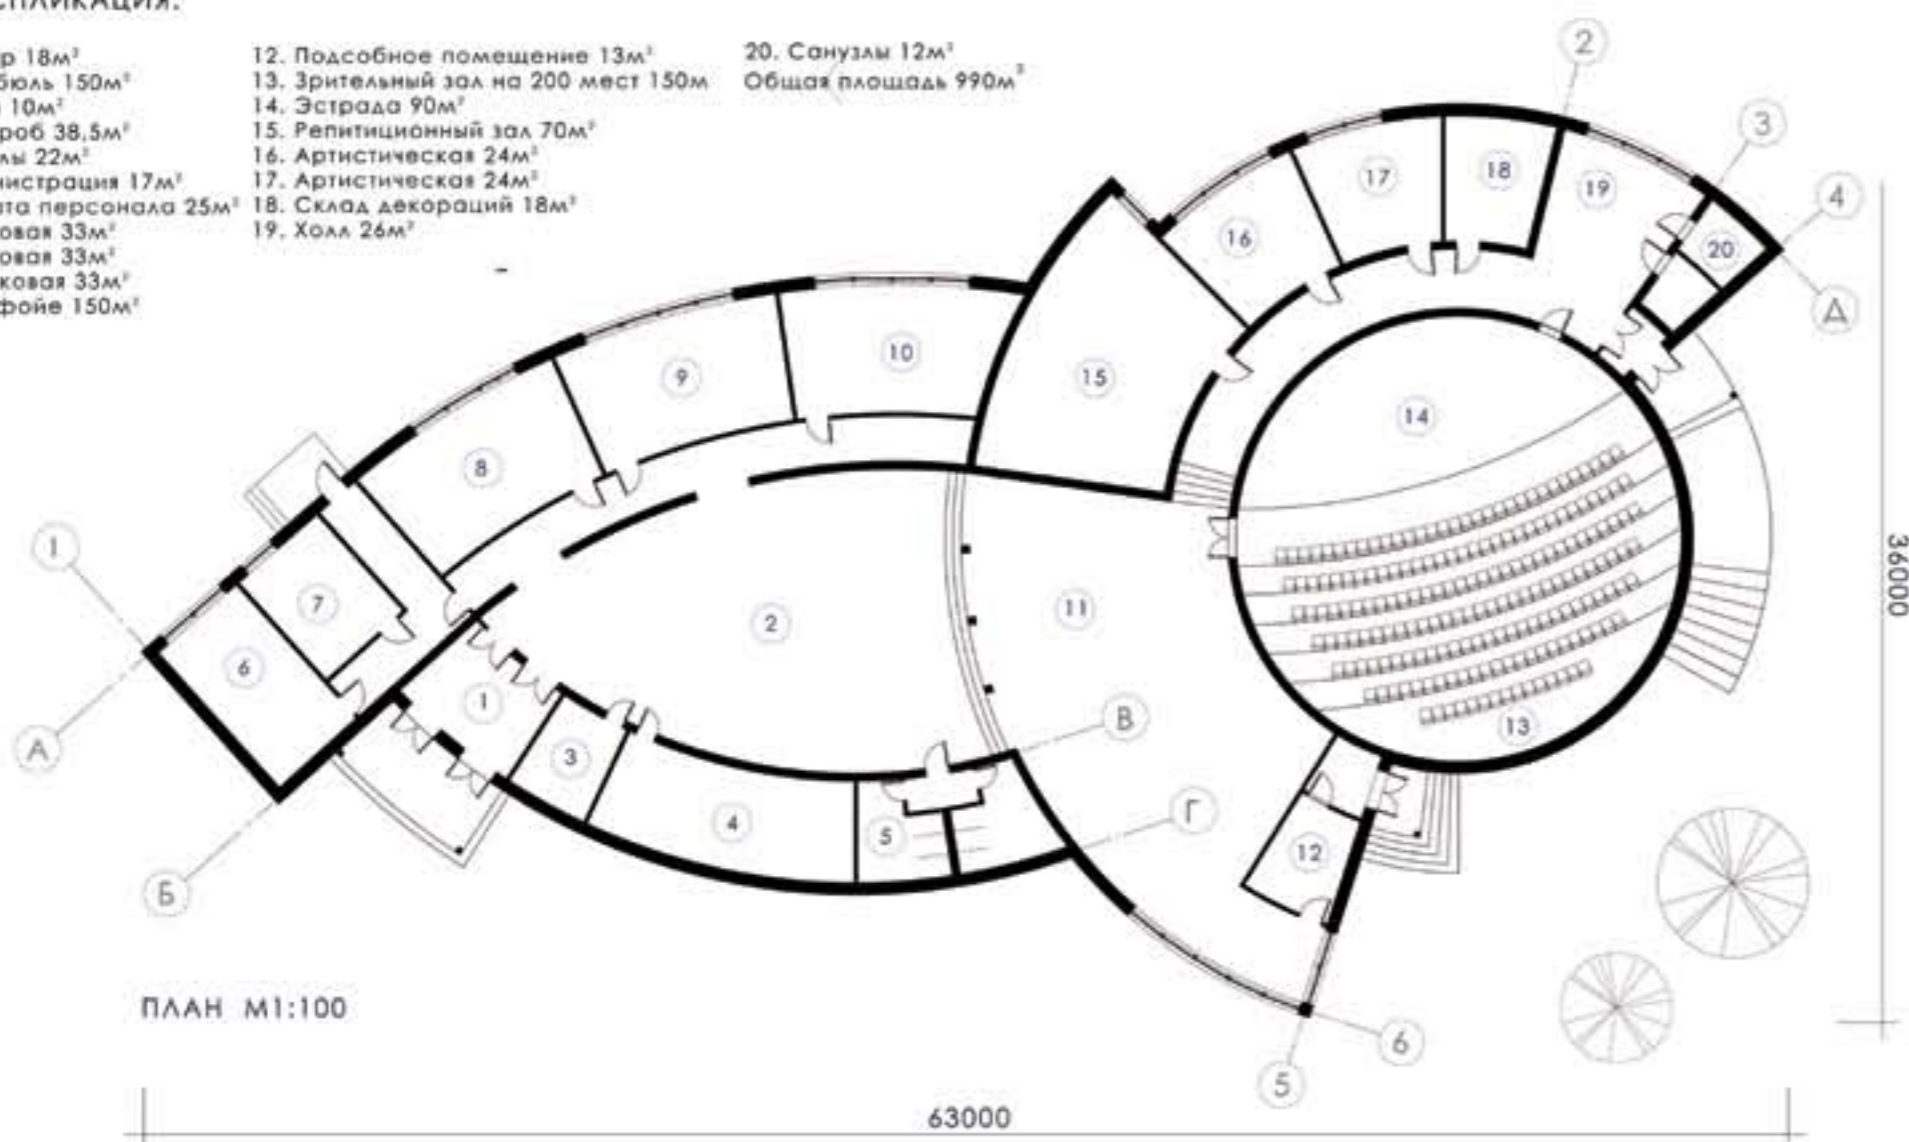

ПЛАН М1:100

63000

36000

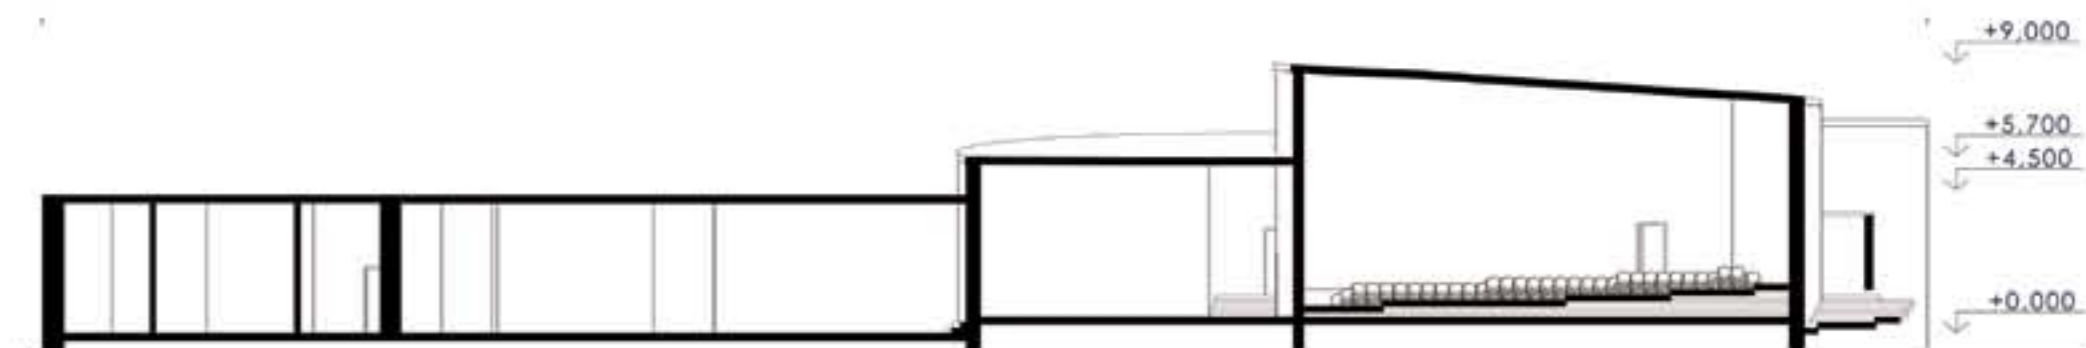

РАЗРЕЗ НА ОТМЕТКЕ +2500 М1:100



ЗАПАДНЫЙ ФАСАД М1:100



ЖИЛОЙ ДОМ СРЕДНЕЙ ЭТАЖНОСТИ

HOUSE HIGH-RISE





ЮГО-ВОСТОЧНЫЙ ФАСАД М 1:75




ПЛАН КВАРТИРЫ М 1:100

ЭКСПЛИКАЦИЯ ПОМЕЩЕНИЙ:

- 1. Тамбур 8 м
- 2. Коридор 50 м
- 3. Консьержная 4 м
- 4. Прихожая
- 5. Санузел
- 6. Санузел
- 7. Кухня
- 8. Гостиная
- 9. Спальня
- 10. Балкон
- 11. Кладовая

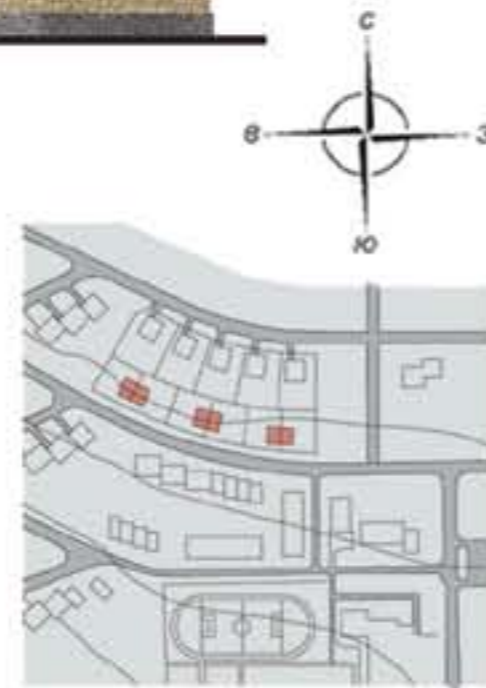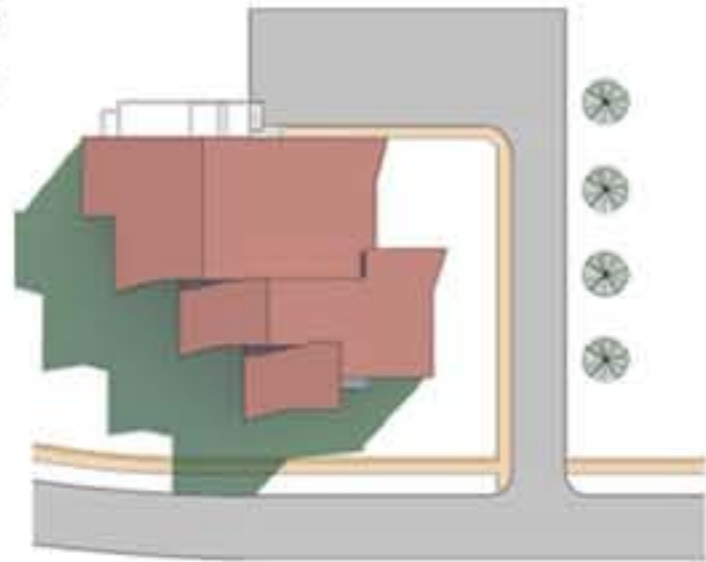


СИТУАЦИОННЫЙ ПЛАН М 1:1000

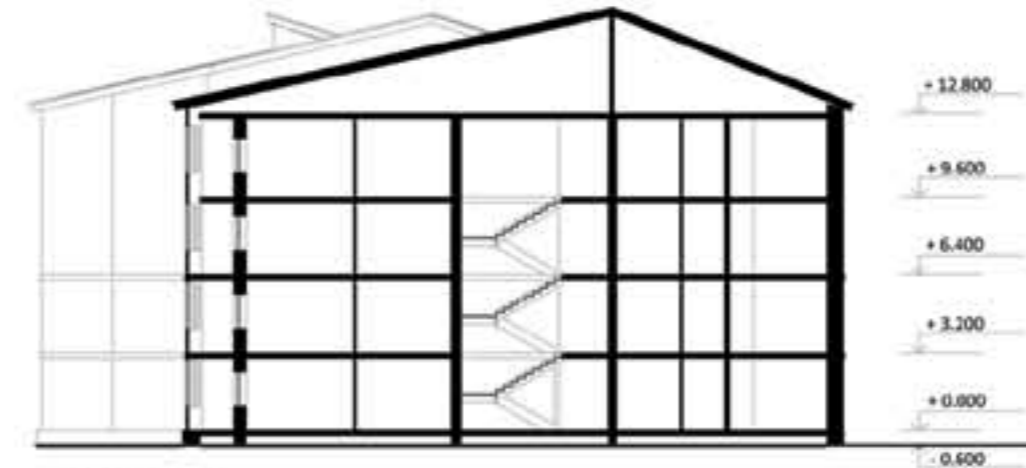

РАЗРЕЗ 1-1 М 1:100


- +12.800
- +9.600
- +6.400
- +3.200
- +0.000
- 0.600

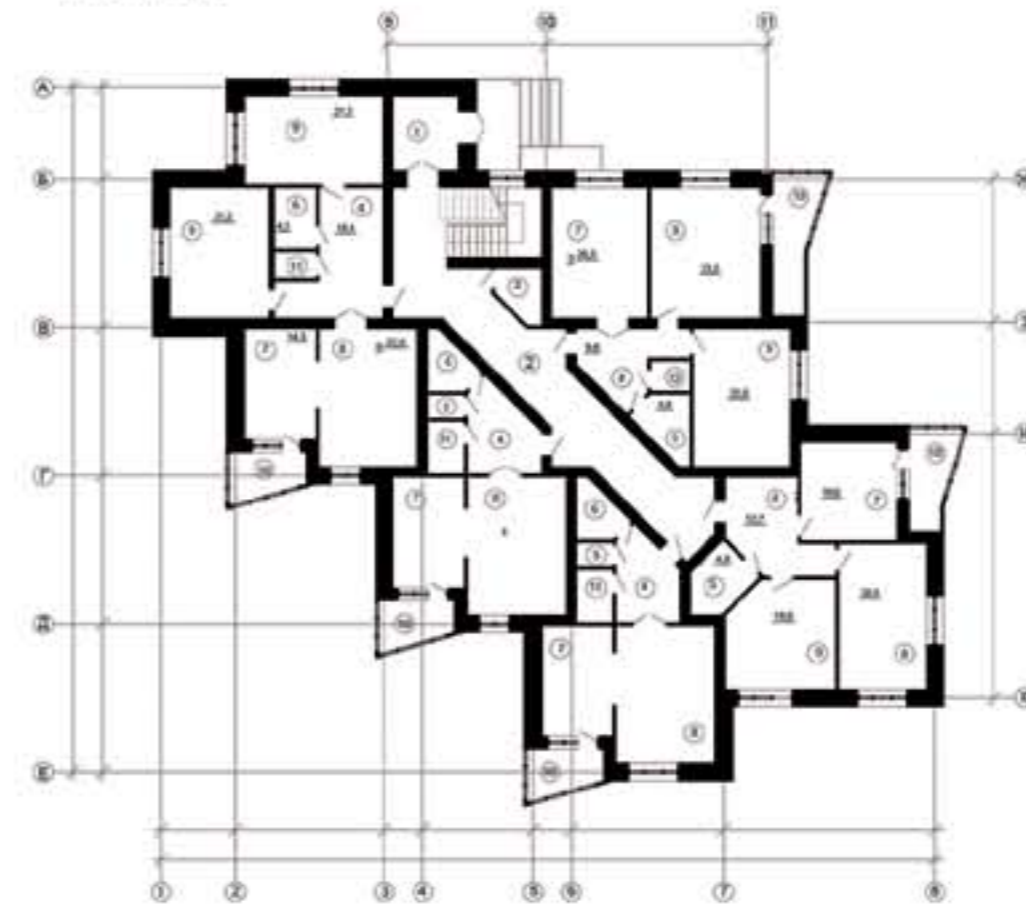

ПЛАН ПЕРВОГО ЭТАЖА М 1:100



ЮГО-ЗАПАДНЫЙ ФАСАД М 1:75

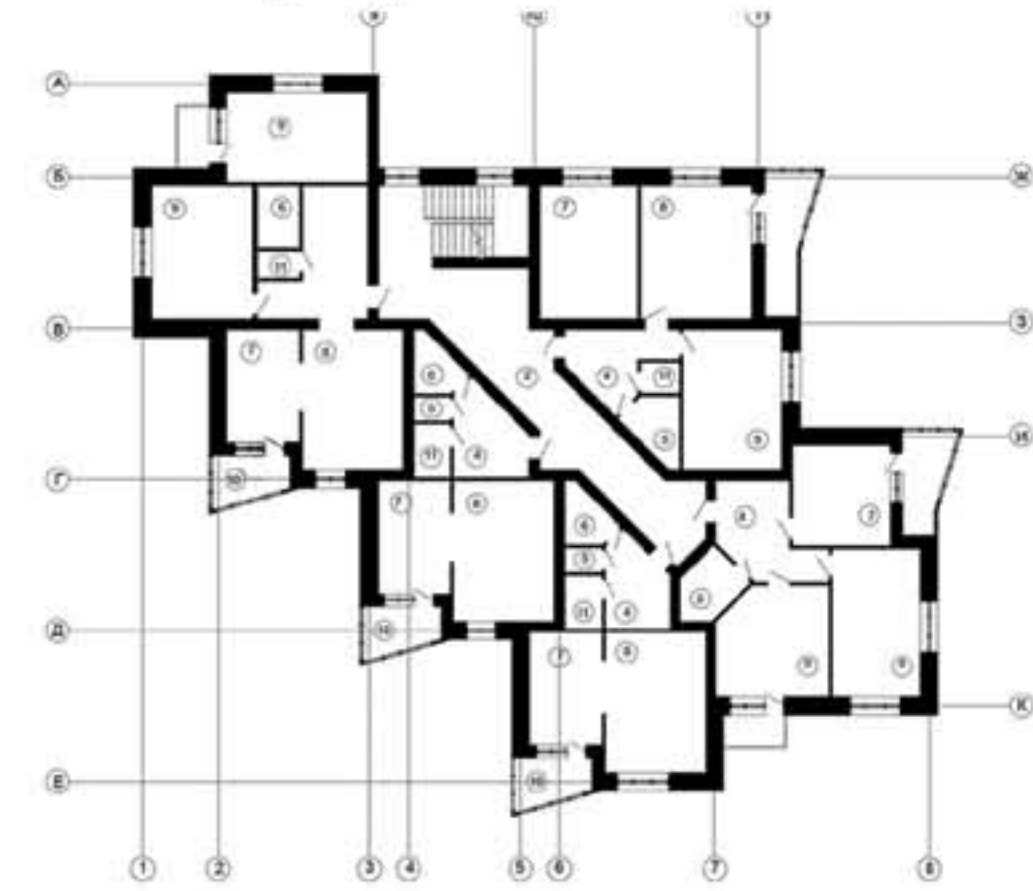

ПЛАН ТИПОВОГО ЭТАЖА М 1:100

ДЕТСКИЙ САД



СЕВЕРО-ВОСТОЧНЫЙ ФАСАД



KINDERGATEN



ГЕНПЛАН М 1:500

- Экспликация генплана:
1. Здание детского сада
 2. Групповые площадки для детей
 3. Общая спортивная площадка
 4. Круговой автомобильный проезд
 5. Разгрузочная площадка
 6. Ландшафт

Экспликация помещений:

1. Разрешальная	25 м ²	19. Место для приготовления дезинфицирующих средств	4 м	31. Моечная кухонной посуды	5 м
2. Групповая	53 м	20. Загрузочная коридор	40 м	32. Раздаточная	5 м
3. Спальная	48 м	21. Камера отдухи	2 м	33. Стиральная	32 м
4. Туалетная	16 м	22. Моечная обменной тары	6 м	34. Гладильная	11 м
5. Буфетная	9 м	23. Комната персонала, душ, санузел	14 м	35. Кладовая чистого белья	6 м
6. Зал для музыкальных занятий	80 м	24. Горючий цех	10 м		
7. Зал для гимнастических занятий	80 м	25. Холодный цех	10 м	Общая площадь	710 м
8. Кладовая инвентаря	6 м	26. Цех для резки овощей	10 м		
9. Кабинет заведующего	25 м	27. Мясно-рыбный цех	10 м		
10. Холл	50 м	28. Кладовая уборочного инвентаря	5 м		
11. Кабинет логопеда-психолога	22 м	29. Кладовая сыпучих продуктов	5 м		
12. Комната персонала	20 м	30. Холодильная камера	5 м		
13. Медицинский кабинет	25 м				
14. Компьютерный кабинет	30 м				
15. Кладовая уборочного инвентаря	5 м				
16. Медицинский кабинет	14 м				
17. Процедурный кабинет	15 м				
18. Приемная	15 м				



СЕВЕРО-ЗАПАДНЫЙ ФАСАД М 1:100



РИСУНОК

DRAWING



Г. НИЖНИЙ НОВГОРОД
ЮРЬЕВ МОНАСТЫРЬ,
КАРАНДАШ, БУМАГА, А4

Г. САНКТ-ПЕТЕРБУРГ
КАРАНДАШ, БУМАГА, А3



Г. САНКТ-ПЕТЕРБУРГ
АЛЕКСАНДРО-НЕВСКАЯ СВЯТО-ТРОИЦКАЯ ЛАВРА
КАРАНДАШ, БУМАГА, А3



Г. САНКТ-ПЕТЕРБУРГ
НАБЕРЕЖНАЯ РЕКИ ФОНТАНКИ
ЧЕРНИЛА, А4



Г. САНКТ-ПЕТЕРБУРГ
КОСТЕЛ СВЯТОЙ ЕКАТЕРИНЫ
ЧЕРНИЛА, А4



Г. САНКТ-ПЕТЕРБУРГ
ТАВРИЧЕСКИЙ ДВОРЕЦ
ЧЕРНИЛА, А4



Г. САНКТ-ПЕТЕРБУРГ
ПАСТЕЛЬ, КАРТОН, А4



Г. САНКТ-ПЕТЕРБУРГ
ПАСТЕЛЬ, КАРТОН, А4



Г. САНКТ-ПЕТЕРБУРГ
ПАСТЕЛЬ, КАРАНДАШ,
КАРТОН, А4

ВЫХОДНЫЕ ДАННЫЕ

ТЕМА: ПОРТФОЛИО
АВТОР: ХЛЫСТОВА К.В.
РЕДАКТОР: СОРОКИН А.В., СЛАБУХА А.В.
ФОРМАТ: 297 X 297
ГАРНИТУРА: CAVIAR DREAMS
БУМАГА: МЕЛОВАННАЯ
ПЕЧАТЬ: ЛАЗЕРНАЯ
ТИРАЖ: 1ЭКЗ.
ИЗДАТЕЛЬ: СФУ ИАИД
660041, Г. КРАСНОЯРСК, ПР. СВОБОДНЫЙ 82А
E-MAIL: INFO@SFU-KRAS.RU
ОТПЕЧАТАНО: РЕКЛАМНАЯ ГРУППА «КВАДРАТ»

SUBJECT: PORTFOLIO
DESIGNER: KHLYSTOVA K.V.
EDITOR: SOROKIN A.V., SLABUHA A.V.
FORMAT: 297 X 297
FONT CAVIAR DREAMS
PAPER: COATED PAPER
PRINTING: LASER PRINTING
EDITION: 1
PUBLISH: SFU IAD
660041 KRASNOYARSK, ST. SVOBODNIY, 82
E-MAIL: INFO@SFU-KRAS.RU
PRINTED BY «KVADRAT»

